


UWAGI I UZGODNIENIA:

WMIARY SPRAWDZIĆ NA BUDOWIE

	ŚCIANA ISTNIEJĄCA
	ISTNIEJĄCE ELEMENTY W WIDOKU
	ISTNIEJĄCE ELEMENTY NAD
	ISTNIEJĄCA STOLARKA OKIENNA/DRZWIOWA
	LINIA WYMAROWA
	ISTNIEJĄCY GRZEJNIK C.O. DO DEMONTAŻU
	OPIS POMIESZCZENIA: NR/NAZWA POWIERZCHNIA/POSAĐKA
	PROJEKTOWANE DOCIEPLENIE ISTN. ŚCIANY OD WENWĄTRZ PŁYTY IZOLACYJNĄ MULTIPOR GR.18CM
	PROJEKTOWANE WYBURZENIA
	PROJEKTOWANA STOLARKA OKIENNA/DRZWIOWA
	PROJEKTOWANE ELEMENTY NAD
	PROJEKTOWANE NAWIĘTRZAKI OKIENNE

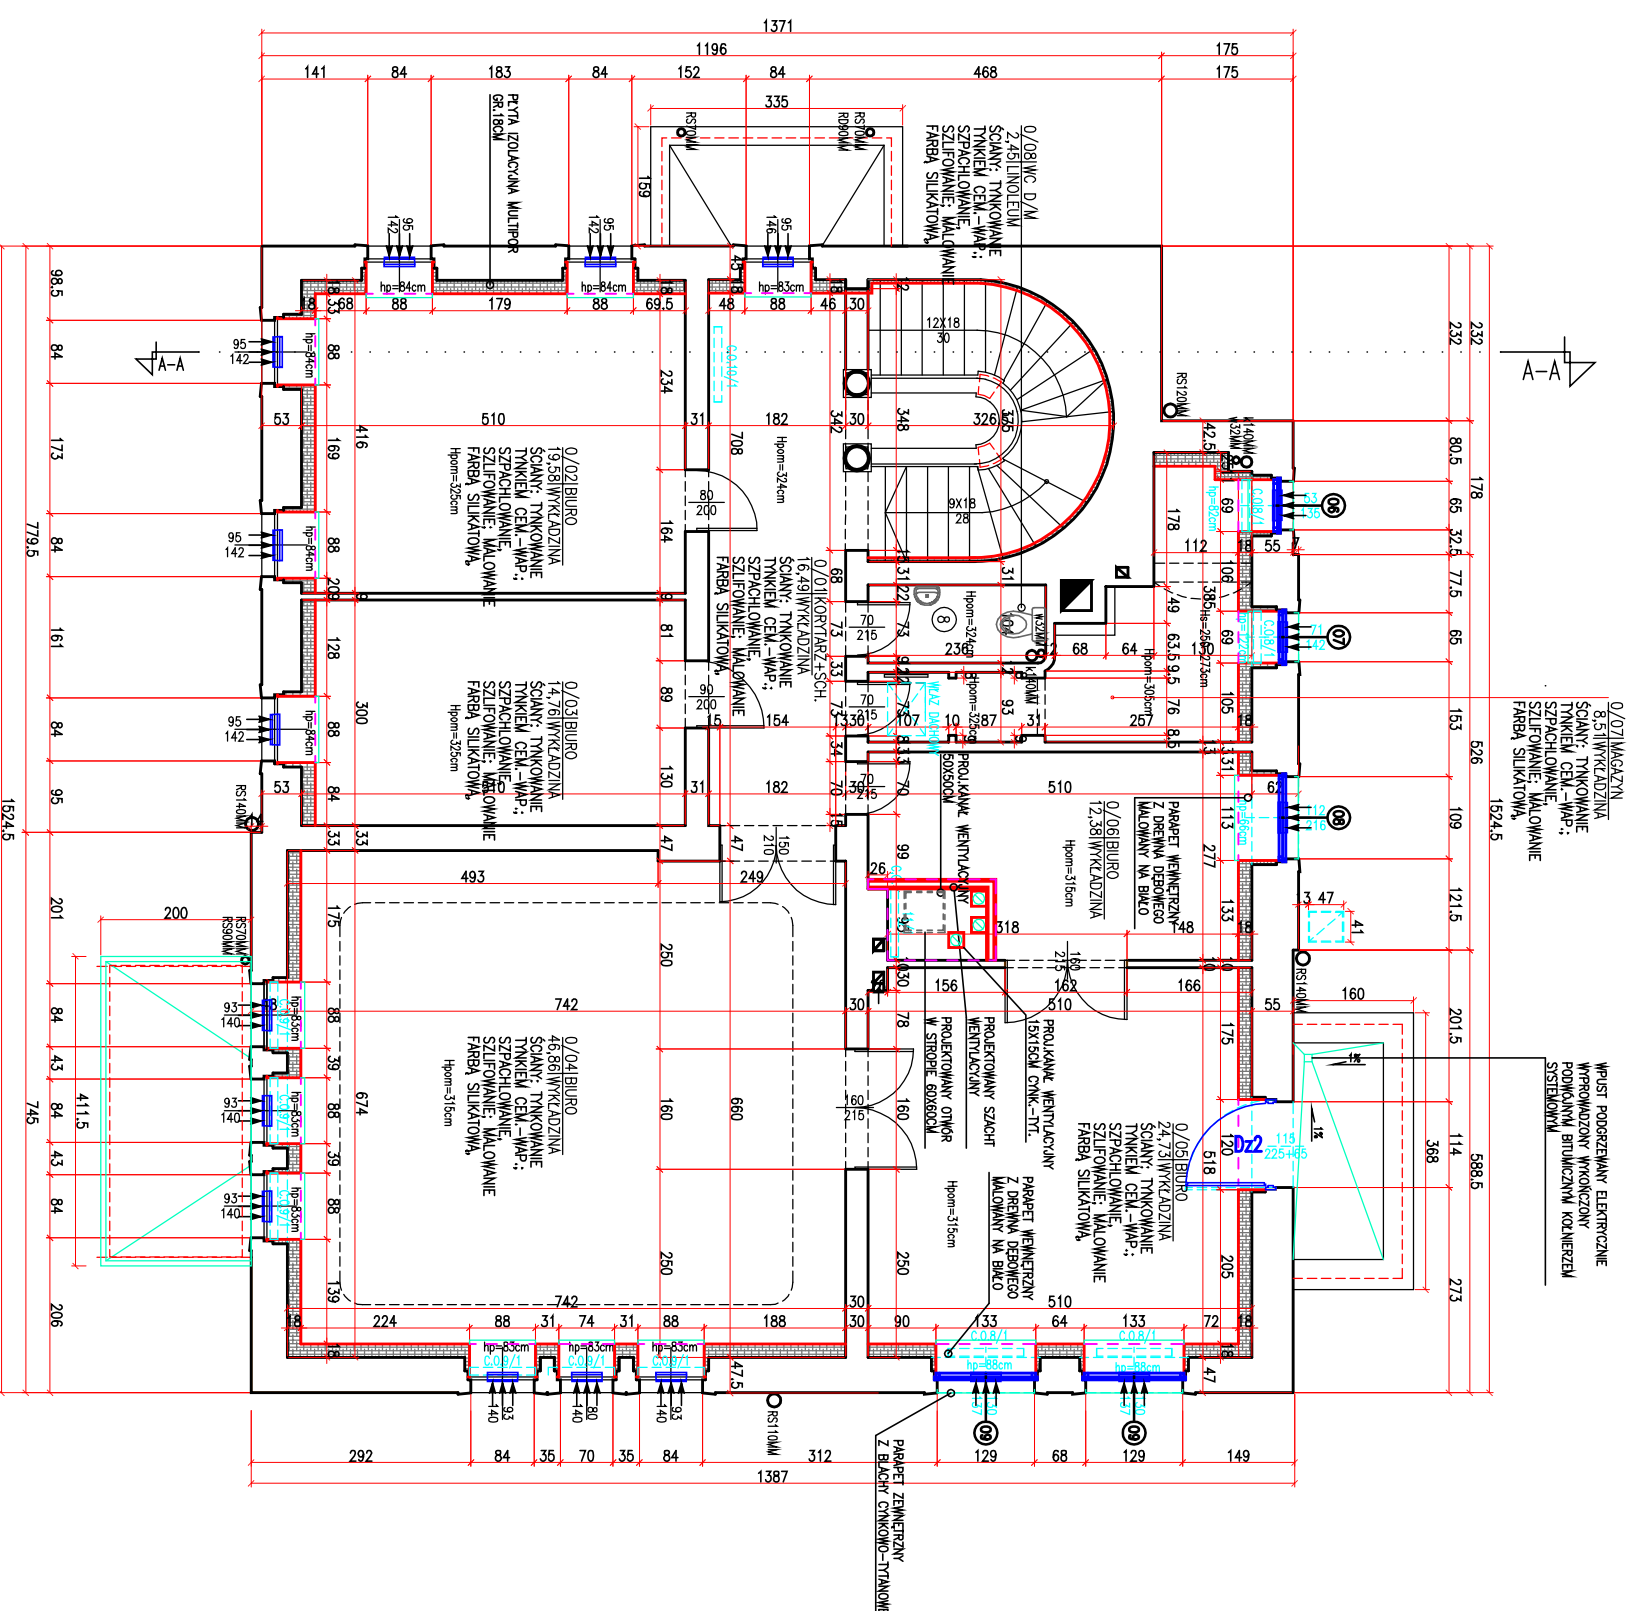

RZUT PIĘTRA 1

TERMORENOWACJA BUDYNKU USŁUGOWEGO PZITB ZLOKALIZOWANEGO PRZY AL. WOJSKA POLSKIEGO 99 W SZCZECINIE WRAZ Z ROBOTAMI TOWARZYSZĄCYMI PROJEKT TECHNICZNY/WYKONAWCZY	JEDNOSTKA PROJEKTOWA: ATELIER XXI PRACOWNIA ARCHITEKTONICZNA 70-535 SZCZECIN UL. OSIEK 1/4 T.4643763 M.695426810 E.atelier_xxi@wp.pl	PODPIS/DATA
PROJEKTANT: mgr inż. arch. Krzysztof Kalet upr. proj. 2/SZ/98, ZP-0383	INWESTOR: PZITB ODDZIAŁ SZCZECIŃSKI 70-483 SZCZECIN AL. WOJSKA POLSKIEGO 99	
SPRAWDZAJĄCY: upr. proj. 16/SZ/97, ZP-0139	RYSUJEK: AL. WOJSKA POLSKIEGO 99	
OBIEKT/ADRES: 70-483 SZCZECIN AL. WOJSKA POLSKIEGO 99		
DZNR 4/1, 4/2, OBRĘB: 1021 POGODNO		

FAZA: P.T.	BRANŻA: ARCHITEKTURA	NR RYS.: PT/A/03
SKALA: 1:100	MIEJSCE/DATA: Szczecin, 03.2021	
PRAWA AUTORSKIE ZASTRZEŻONE Niniejszy projekt / utwór architektoniczny jest chroniony prawem autorskim zgodnie z art. 1 i następnymi Ustawy o Prawie Autorskim i Prawach Pokrewnych z dn. 4.02.1994 r. (Dz.U. nr 24 poz. 83 z 23.02.1994r.)		