


PLAN SYTUACYJNY SKALA 1:500

OZNACZENIA:

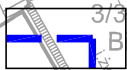


GRANICA DZIAŁKI: A, B, C...



ISTNIEJĄCY BUDYNEK




ISTN. WEJŚCIA/WJAZDY GŁÓWNE

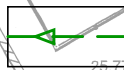

WYMIANA ISTN. KANALIZACJI
DESZCZOWEJ OD BUDYNKU
DO NAJBLIŻSZEJ STUDNI



PROJ. STUDNIA PRZELEWOWA
RETENCYJNA Ø1000MM
W MIEJSCE ISTNIEJĄCEJ

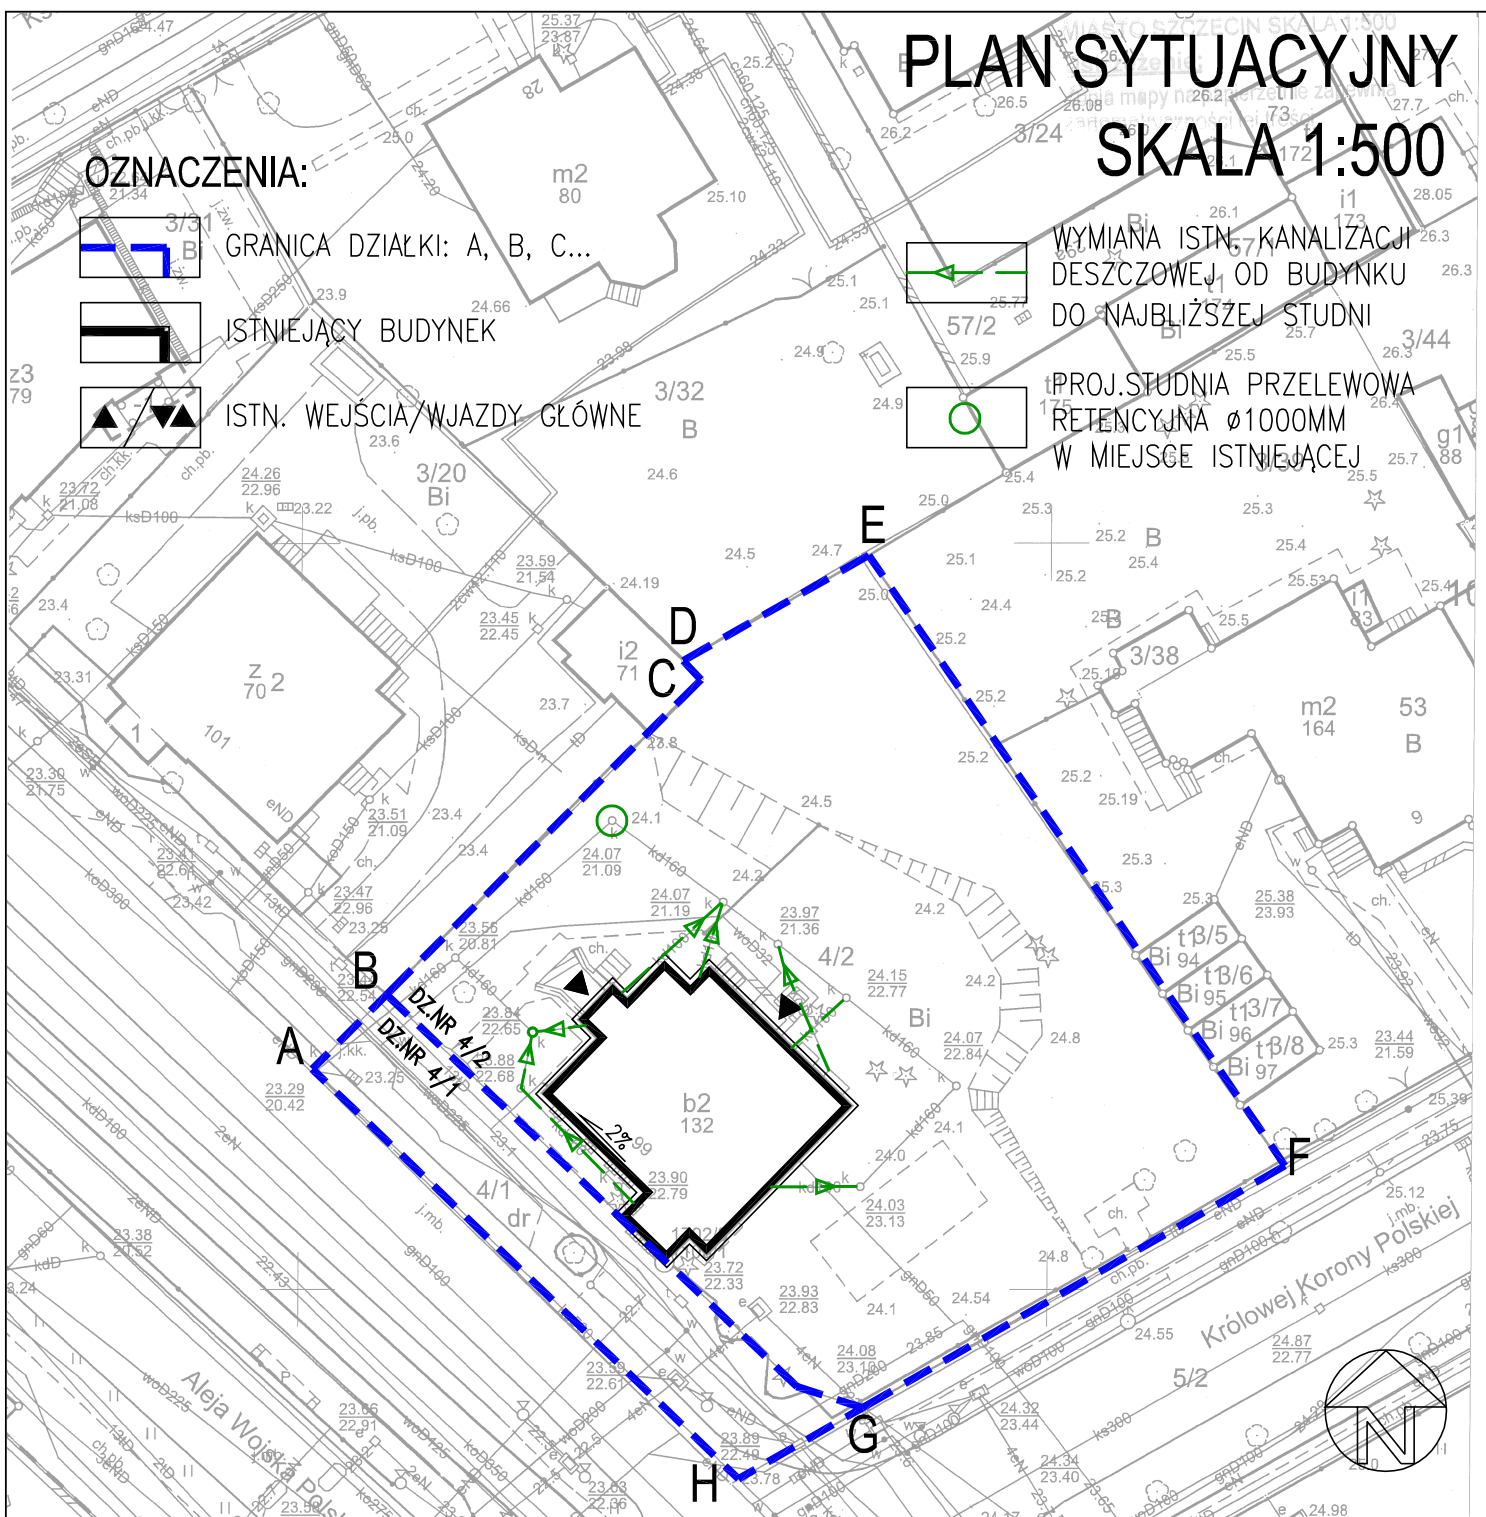

**TERMORENOWACJA BUDYNKU USŁUGOWEGO
PZITB ZLOKALIZOWANEGO PRZY AL.WOJSKA
POLSKIEGO 99 W SZCZECINIE WRAZ
Z ROBOTAMI TOWARZYSZĄCYMI**

PLAN SYTUACYJNY

OBIEKT/ADRES:
PZITB ODDZIAŁ SZCZECIN
AL.WOJSKA POLSKIEGO 99, 70-483 SZCZECIN
DZ.NR 4/1, 4/2, OBR.1021 POGODNO

INWESTOR:
PZITB ODDZIAŁ SZCZECIN
AL.WOJSKA POLSKIEGO 99
70-483 SZCZECIN

JEDNOSTKA PROJEKTOWA:
ATELIER XXI
71-535 SZCZECIN
UL.OSIEK 1/4
tel. 0-048 91 4643763 / 695 426810

PODPIS/DATA

RYSUNEK:
PLAN SYTUACYJNY

PROJEKTANT:
mgr inż. arch. Krzysztof Kalert
upr. proj. 2/SZ/98 ZP-0383

FAZA:
P.AB.

SKALA:
1:500

BRANŻA:
ARCHITEKTURA

MIEJSCE/DATA:
Szczecin, 11.2020

NR RYS.:
PZT/A/01

OPRACOWANIE:
mgr inż. arch. Magdalena Wikińska

PRAWA AUTORSKIE ZASTRZEŻONE
Niniejszy projekt / utwor architektoniczny jest chroniony prawem autorskim zgodnie z art.1 i następnę
Ustawy o Prawie Autorskim i Prawach Pokrewnych z dn. 4.02.1994 r (Dz.U. nr24 poz.83 z 23.02.1994r)