


UWAGI I UZGODNIENIA:

WMIARY SPRAWDZIĆ NA BUDOWIE

	ŚCIANA ISTNIEJĄCA
	ISTNIEJĄCE ELEMENTY W WIDOKU
	ISTNIEJĄCE ELEMENTY NAD
	ISTNIEJĄCA STOLARKA OKIENNA/DRZWIOWA
	ISTNIEJĄCA KRATA OKIENNA
	OPIS POMIESZCZENIA, NR/NAZWA POWIERZCHNIA/POSADZKA
	INEKCAJA OSNIENIOWA
	PROJEKTOWANE DOCIEPLENIE ISTN. ŚCIANY OD WENIĄRZ PŁYTĄ IZOLACYJNĄ MULTIPOR GR.18CM
	PROJEKTOWANA SYSTEMOWA STUDNIA PCV Z ODWODNIENIEM
	PROJEKTOWANA STOLARKA OKIENNA/DRZWIOWA
	PROJEKTOWANE ELEMENTY NAD
	PROJEKTOWANA IZOLACJA PRZECIWWILGOCIOWA
	PROJEKTOWANA RURA DRENARSKA PVC Ø80
	PROJEKTOWANE NAWIETRZAKI OKIENNE

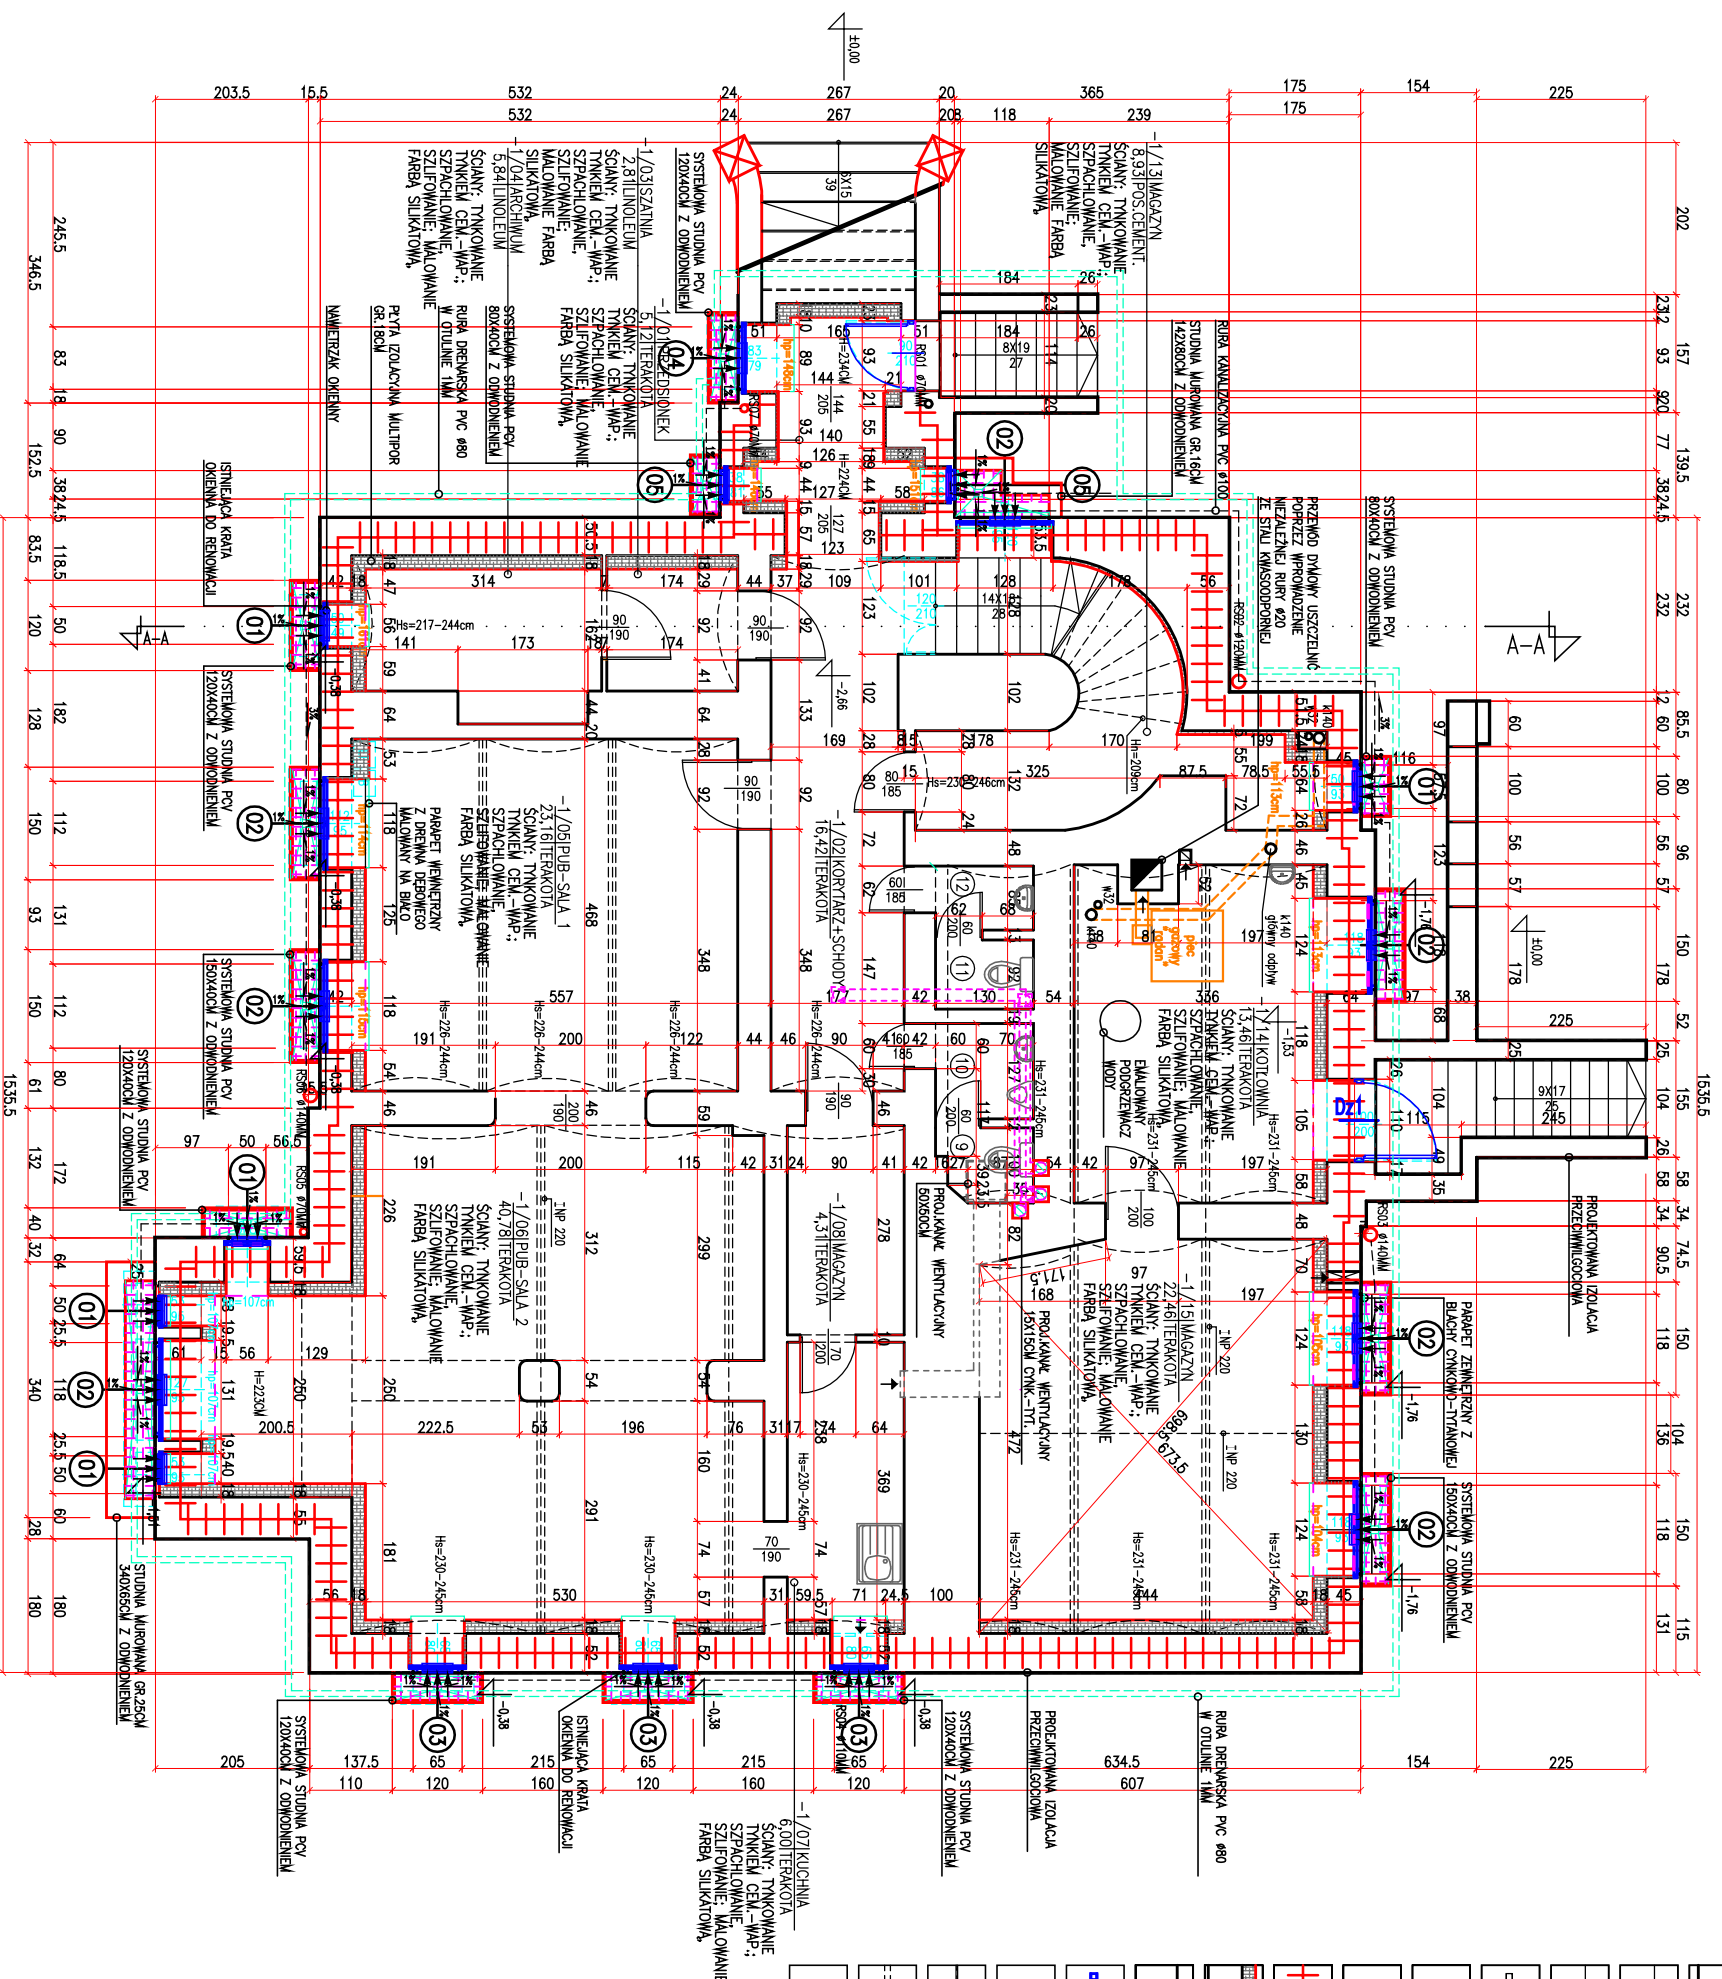

TERMORENOWACJA BUDYNKU USŁUGOWEGO PZITB ZLOKALIZOWANEGO PRZY AL. WOJSKA POLSKIEGO 99 W SZCZECINIE WRAZ Z ROBOTAMI TOWARZYSZĄCYMI

PROJEKT TECHNICZNY/WYKONAWCZY

JEDNOSTKA PROJEKTOWA:	PODPIS/DATA
ATELIER XXI PRACOWNIA ARCHYTEKTONICZNA 70-535 SZCZECIN UL. OSIEK 1/4 T.4643763 M.695426810 E.atelier_xxi@wp.pl	
PROJEKTANT:	mgr inż. arch. Krzysztof Kalcit upr. proj. 2/SZ/98, ZP-0383
SPRAWDZAJĄCY:	dr hab. inż. arch. Krzysztof Bizio upr. proj. 16/SZ/97, ZP-0139
OBIEKT/ADRES:	70-483 SZCZECIN AL. WOJSKA POLSKIEGO 99 DZNR 4/1, 4/2, OBRĘB: 1021 POGODNO
INWESTOR:	PZITB ODDZIAŁ SZCZECIŃSKI 70-483 SZCZECIN AL. WOJSKA POLSKIEGO 99
RYSunEK:	
RZUT PIWNIC	
BRANZA:	ARCHITEKTURA
SKALA:	1:100
MIEJSCE/DATA:	Szczecin, 03.2021
NR R/S:	PT/A/01

PRAWA AUTORSKIE ZASTRZEŻONE
Niniejszy projekt / utwór architektoniczny jest chroniony prawem autorskim zgodnie z art. 1 i następnymi
Ustawy o Prawie Autorskim i Prawach Pokrewnych z dn. 4.02.1994 r. (Dz.U. nr 24 poz. 83 z 23.02.1994r.)