


UWAGI I UZGODNIENIA:

WMIARY SPRAWDZIĆ NA BUDOWIE

	ŚCIANA ISTNIEJĄCA
	ISTNIEJĄCE ELEMENTY W WIDOKU
	ISTNIEJĄCE ELEMENTY NAD
	ISTNIEJĄCA STOLARKA OKIENNA/DRZWIOWA
	LINA WYMAROWA
	ISTNIEJĄCY GRZEJNIK C.O. DO DEMONTAŻU
	OPIS POMIESZCZENIA: NR/NAZWA POWIERZCHNIA/POSADZKA
	PROJEKTOWANE DOCIEPLENIE ISTN. ŚCIANY OD WENWĄTRZ PŁYTY IZOLACYJNĄ MULTIPOR GR.18CM
	PROJEKTOWANE WYBURZENIA
	PROJEKTOWANA STOLARKA OKIENNA/DRZWIOWA
	PROJEKTOWANE ELEMENTY NAD
	PROJEKTOWANE NAWIETRZAKI OKIENNE

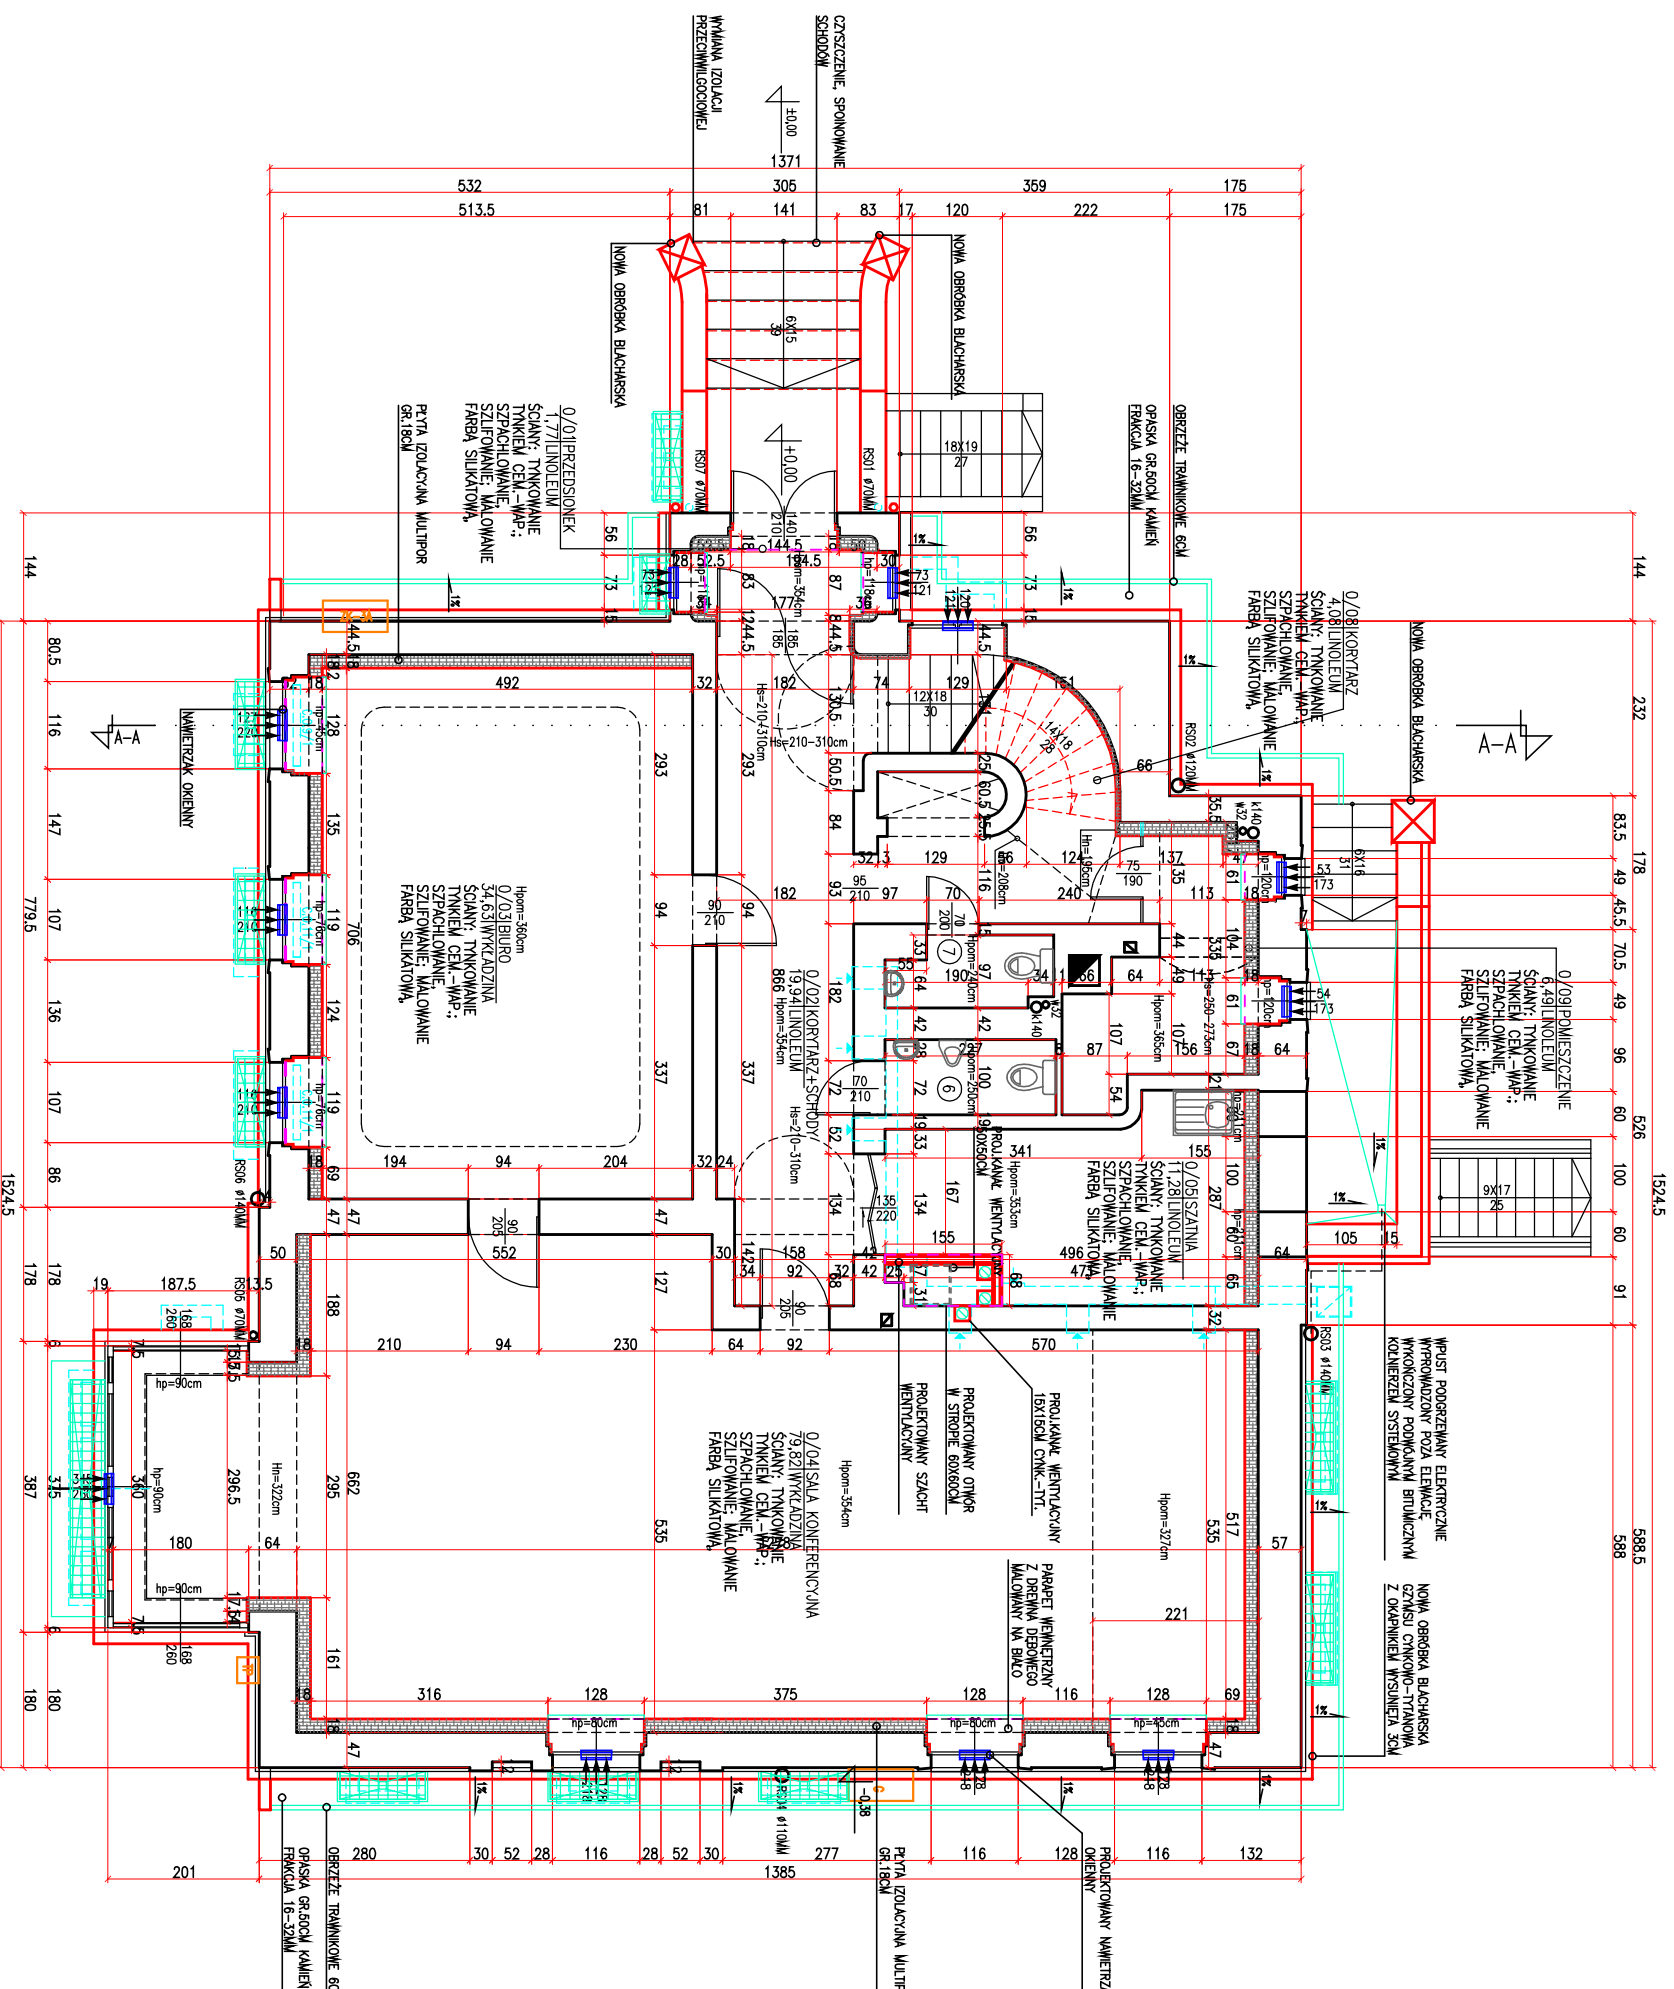

TERMORENOWACJA BUDYNKU USŁUGOWEGO PZITB ZLOKALIZOWANEGO PRZY AL. WOJSKA POLSKIEGO 99 W SZCZECINIE WRAZ Z ROBOTAMI TOWARZYSZĄCYMI PROJEKT TECHNICZNY/WYKONAWCZY

JEDNOSTKA PROJEKTOWA:	PODPIS/DATA
ATELIER XXI PRACOWNIA ARCHITEKTONICZNA 70-535 SZCZECIN UL. OSIEK 1/4 T:4643763 M:695426810 E:atelier_xxi@wp.pl	
PROJEKTANT:	mgr inż. arch. Krzysztof Kalcit upr. proj. 2/SZ/98, ZP-0383
SPRAWDZAJĄCY:	dr hab. inż. arch. Krzysztof Bizio upr. proj. 16/SZ/97, ZP-0139
OBIEKT/ADRES:	70-483 SZCZECIN AL. WOJSKA POLSKIEGO 99 DZNR 4/1, 4/2, OBRĘB: 1021 POGODNO
INWESTOR:	PZITB ODDZIAŁ SZCZECIŃSKI 70-483 SZCZECIN AL. WOJSKA POLSKIEGO 99
RYSUJEK:	

RZUT PARTERU

FAZA:	BRANŻA:	ARCHITEKTURA
SKALA:	MIEJSCE/DATA:	NR RYS.: Szczecin, 03.2021 PT/A/02
1:100		

PRAWA AUTORSKIE ZASTRZEŻONE
Niniejszy projekt / utwór architektoniczny jest chroniony prawem autorskim zgodnie z art. 1 i następnymi Ustawy o Prawach Autorskich i Prawach Pokrewnych z dn. 4.02.1994 r. (Dz.U. nr 24 poz. 83 z 23.02.1994r)