



UWAGI I UZGODNIENIA:

WYMIARY SPRAWDZIĆ NA BUDOWIE

	KOLOR NCS S 1010-Y40R - GZYMŚY, DEKORY
	KOLOR NCS S 0500-N - TYNK
	KOLOR NCS S 2000-N - RAMY OKIEN
	KOLOR NCS S 2500-N - COKÓŁ
	ELEMENTY OPIERZENIA DO RENOWACJI/WYMIAŃY
	ISTNIEJĄCA KRATA OKIENNA DO RENOWACJI/WYMIAŃY
	PROJEKTOWANA SZPROSY 3CM W OKNACH
	PROJEKTOWANA STOLARKA OKIENNA
	PROJEKTOWANE WYBURZENIA

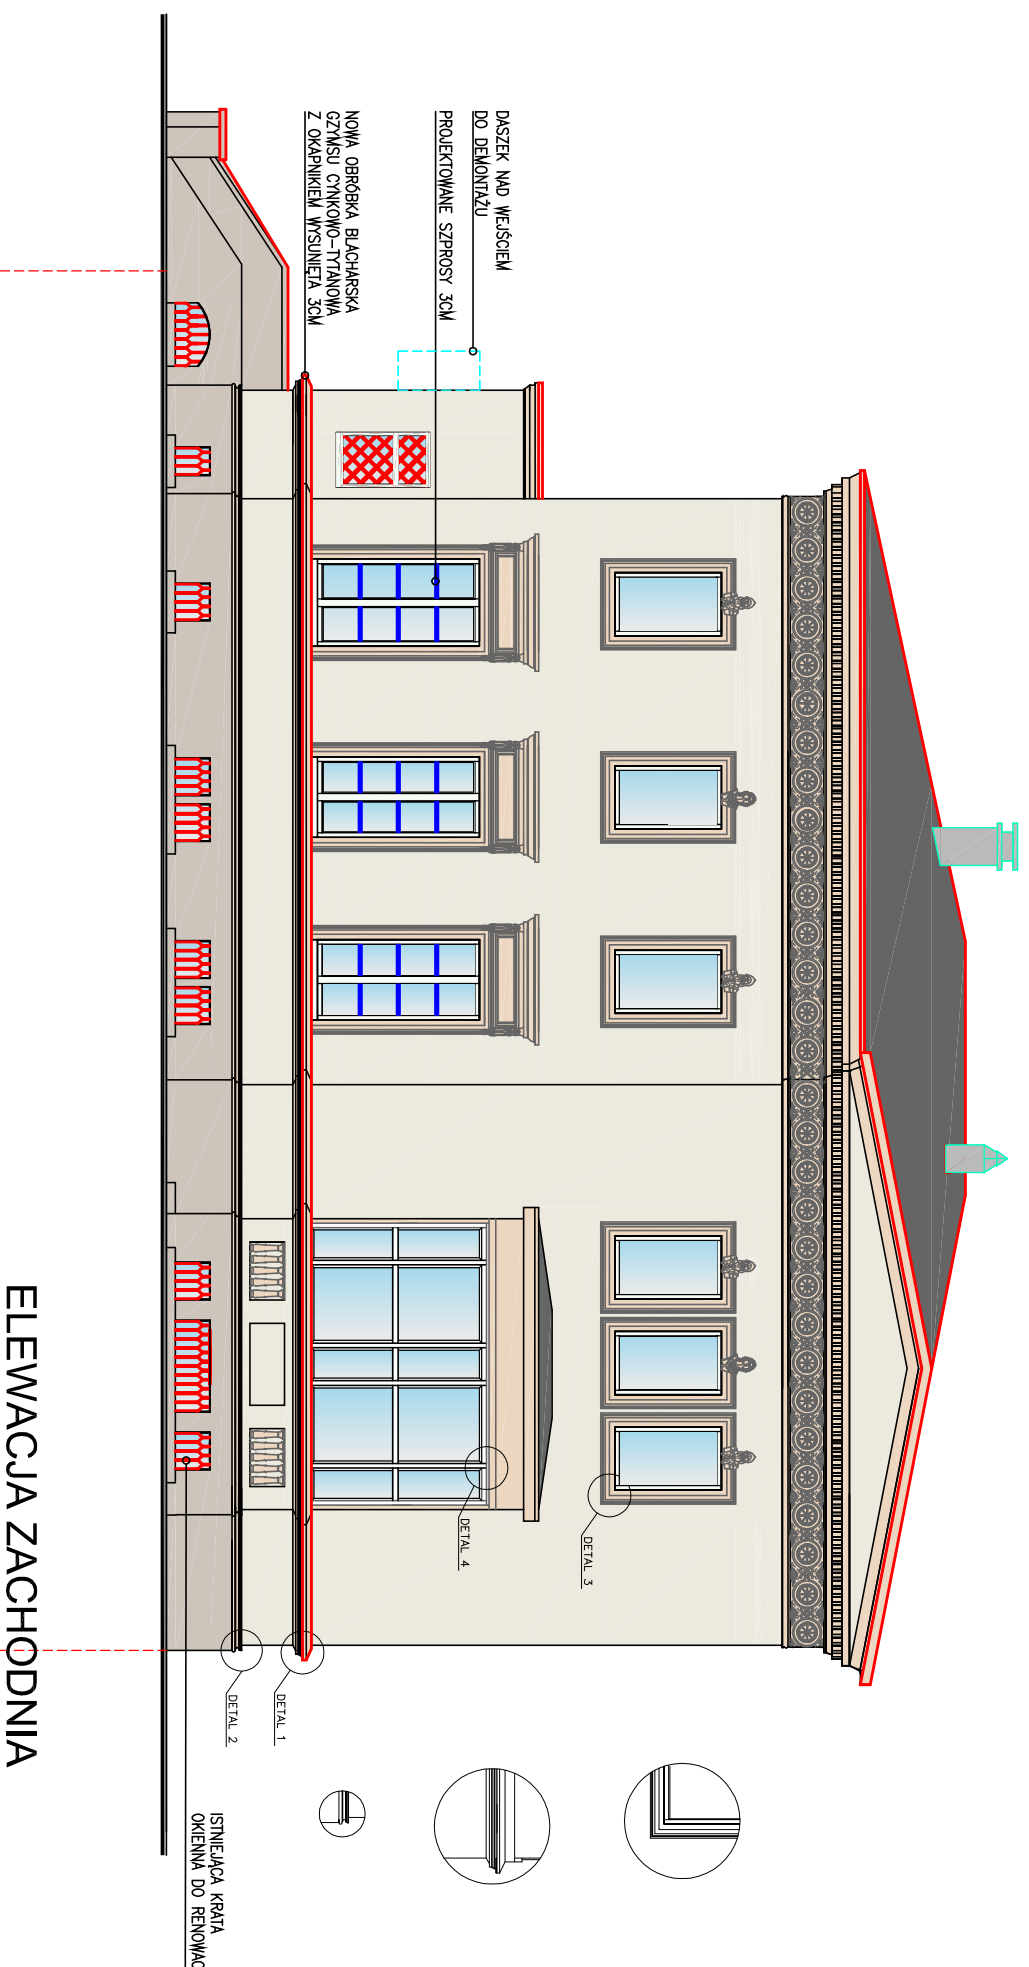

ELEWACJA ZACHODNIA

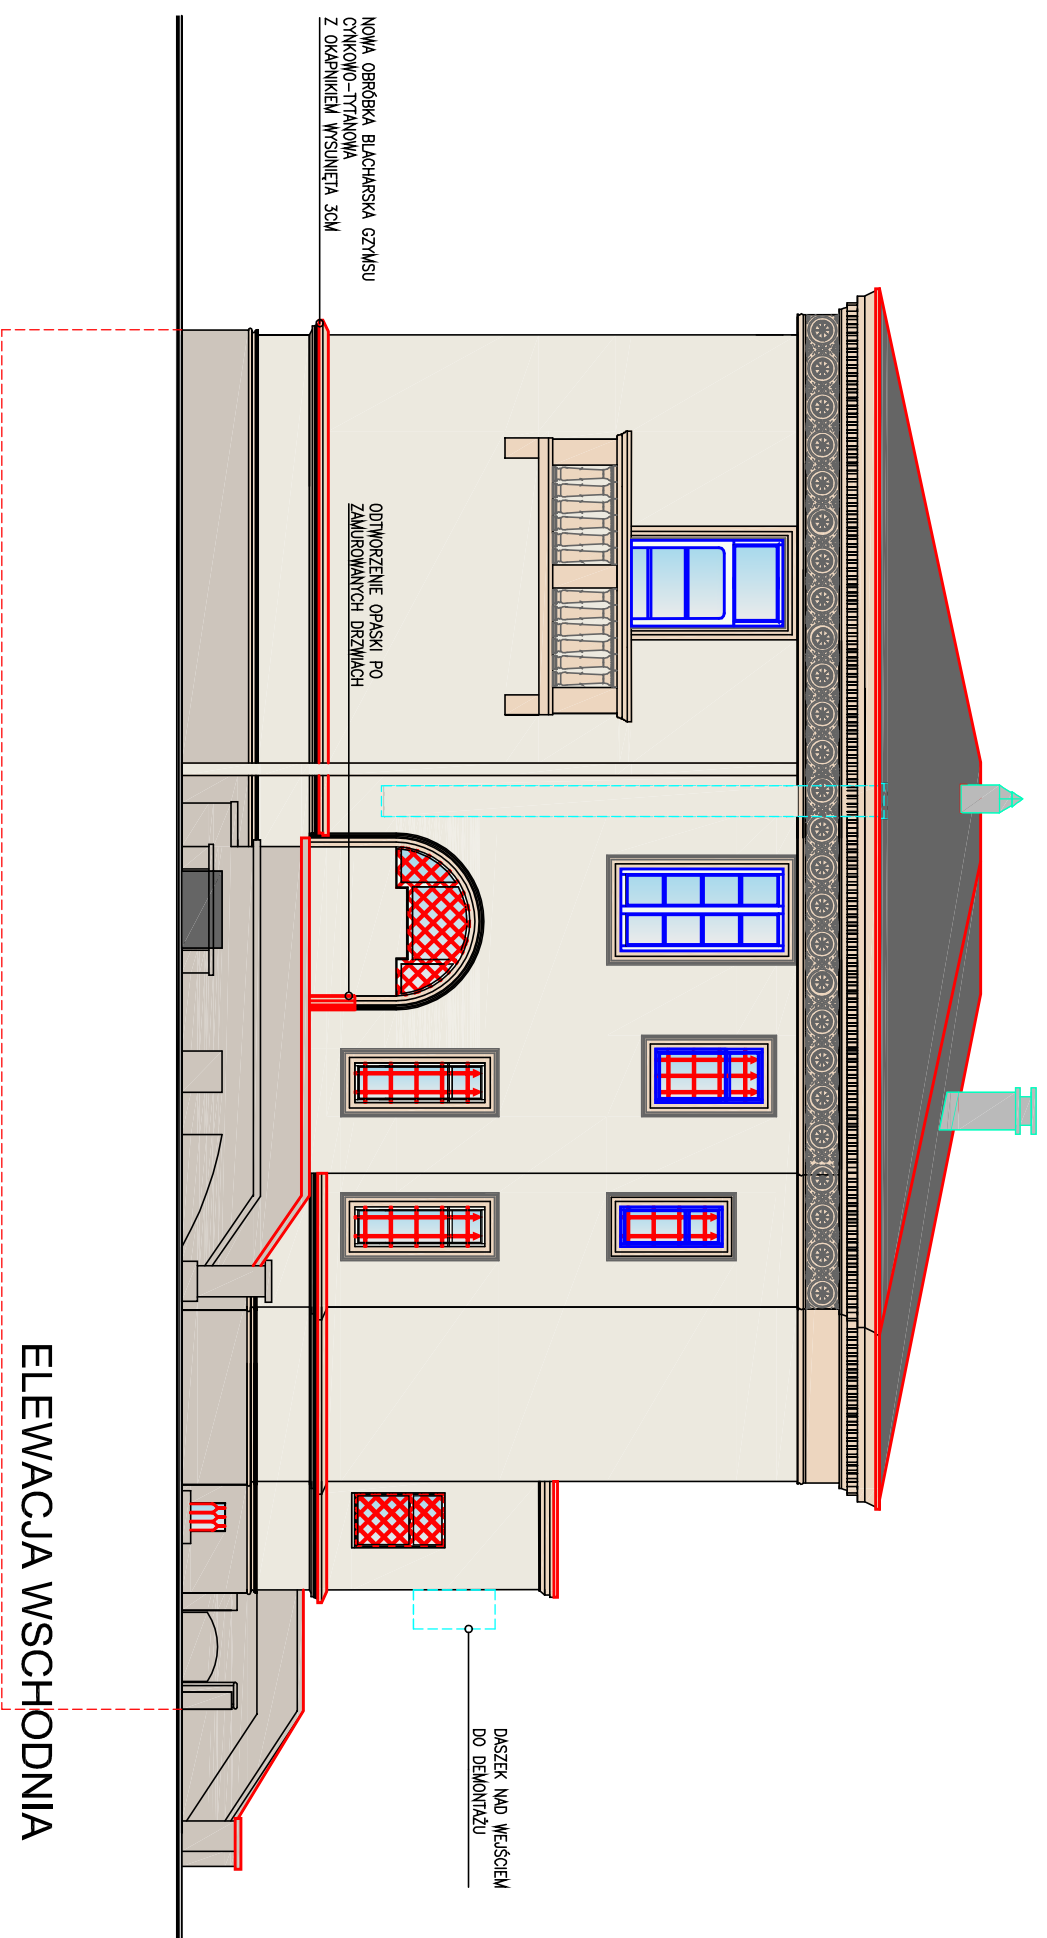

ELEWACJA WSCHODNIA

TERMORENOWACJA BUDYNKU

USŁUGOWEGO PZITB ZLOKALIZOWANEGO
PRZY AL. WOJSKA POLSKIEGO 99
W SZCZECINIE WRAZ Z ROBOTAMI
TOWARZYSZĄCYMI

PROJEKT TECHNICZNY/WYKONAWCZY

JEDNOSTKA PROJEKTOWA:	PODPIS/DATA
ATELIER XXI PRACOWNIA ARCHYTEKTONICZNA 70-535 SZCZECIN UL. OSIEK 1/4 T:4643763 M:695426810 E:atelier_xxi@wp.pl	
PROJEKTANT:	mgr inż. arch. Krzysztof Kalerł
	upr. proj. 2/SZ/98, ZP-0383
SPRAWDZAJĄCY:	dr hab. inż. arch. Krzysztof Bizio
	upr. proj. 16/SZ/97, ZP-0139
OBIEKT/ADRES:	
	70-483 SZCZECIN
	AL. WOJSKA POLSKIEGO 99
	DZNR 4/1, 4/2, OBRĘB: 1021 POGODNO

INWESTOR:

PZITB ODDZIAŁ SZCZECIŃSKI
70-483 SZCZECIN
AL. WOJSKA POLSKIEGO 99

RYSUNEK:

ELEWACJA WSCHODNIA
ELEWACJA ZACHODNIA

FAZA: P.T. ARCHITEKTURA

SKALA: 1:100
MIEJSCE/DATA: Szczecin, 03.2021
NR RYS.: PT/A/06

PRAWA AUTORSKIE ZASTRZEŻONE

Niniejszy projekt / utwór architektoniczny jest chroniony prawem autorskim zgodnie z art. 1 i następnymi Ustawy o Prawach Autorskich i Prawach Pokrewnych z dn. 4.02.1994 r. (Dz.U. nr 24 poz. 83 z 23.02.1994r.)